


PUESTA EN VALOR DEL CAMPUS UNIVERSIDAD CENTRAL DEL ECUADOR




ZONIFICACION esc_1:4000

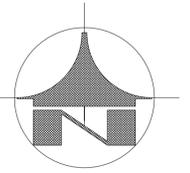


- ZONA NÚCLEO CENTRAL
- ZONA DEPORTIVA
- ZONA ACADÉMICA
- ZONA DE INVERNADEROS Y EXPERIMENTACIÓN
- VEGETACIÓN ALTA
- VEGETACIÓN MEDIA

ACCESOS, VIAS, PARQ. esc_1:4000

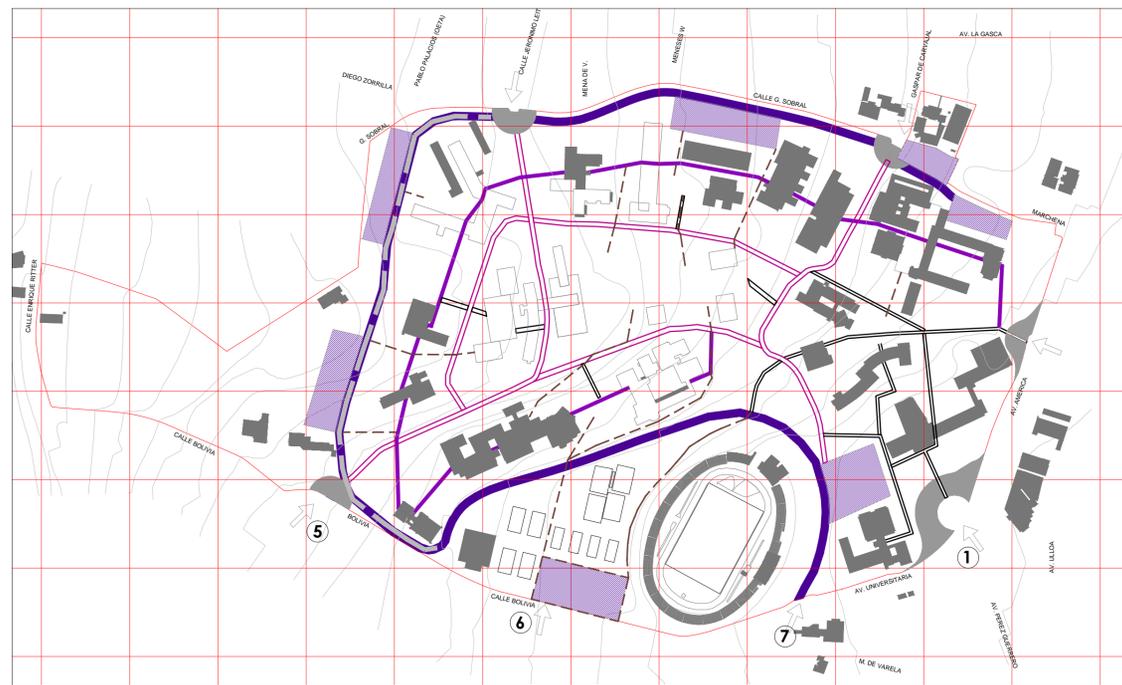


- ACCESOS
1. PLAZA INDOAMÉRICA (ACCESO PEATONAL)
 2. PUENTE PEATONAL AMÉRICA (ACCESO PEATONAL)
 3. CALLE GASPAR DE CARVAJAL (ACCESO PEATONAL Y VEHICULAR)
 4. CALLE JERONIMO LEITON (ACCESO PEATONAL Y VEHICULAR)
 5. CALLE BOLIVIA (ACCESO PEATONAL Y VEHICULAR)
 6. CALLE BOLIVIA (ACCESO ZONA DEPORTIVA) (PEATONAL Y VEHICULAR)
 7. AV. UNIVERSITARIA (ACCESO VEHICULAR RESTRINGIDO)
- VÍA VEHICULAR (10M ANCHO)
 - VÍA VEHICULAR TRÁFICO RESTRINGIDO (7.5 M ANCHO)
 - VÍA PEATONAL (3M ANCHO)
 - SENDEROS (1.2 M ANCHO)
 - PARQUEADEROS
 - TRAMO DE VÍA PROPUESTO
 - PLAZA DE ACCESO

EDIFICACIONES esc_1:4000

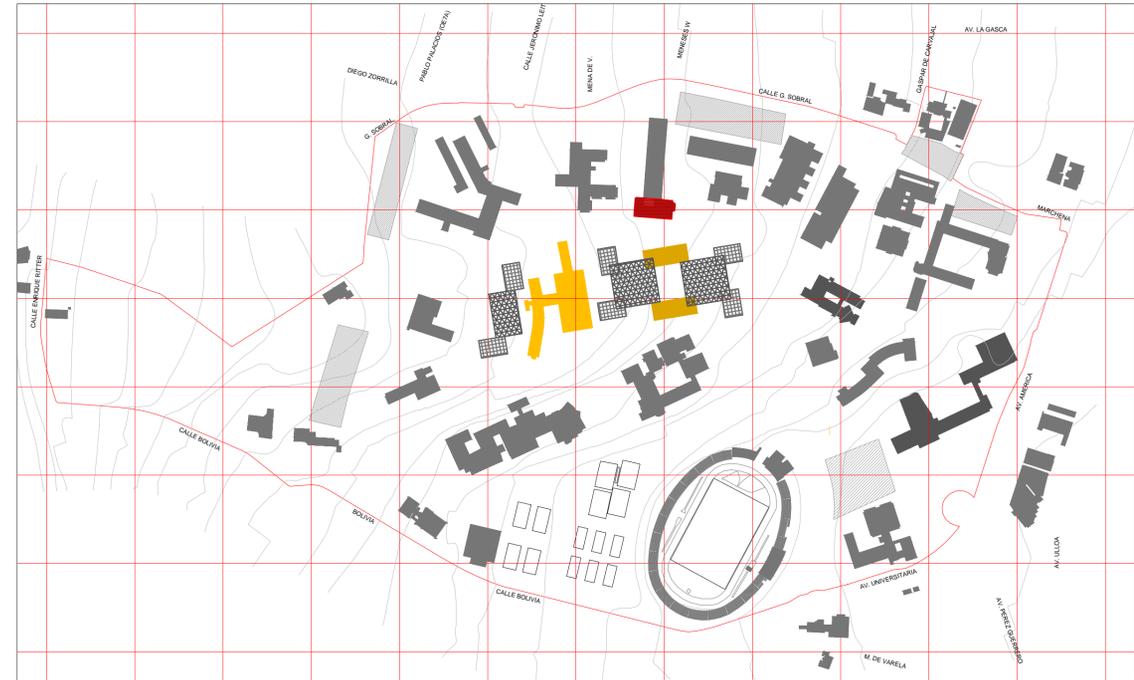

- FACULTADES
- ADMINISTRACIÓN CENTRAL
- SERVICIOS GENERALES
- EDIFICIO REHABILITADO RESIDENCIA UNIVERSITARIA (PROYECTO COMPLETO)
- PUNTOS DE ENCUENTRO (EDIFICACIONES REVERSIBLES)
- EDIFICACIONES PROPUESTAS (EDIFICACIONES REVERSIBLES)
- PATIOS CUBIERTOS (EDIFICACIONES REVERSIBLES)
- REUBICACIÓN HOSPITAL DEL DÍA (COMPATIBILIDAD CON LABORATORIOS)

AREAS LIBRES esc_1:4000

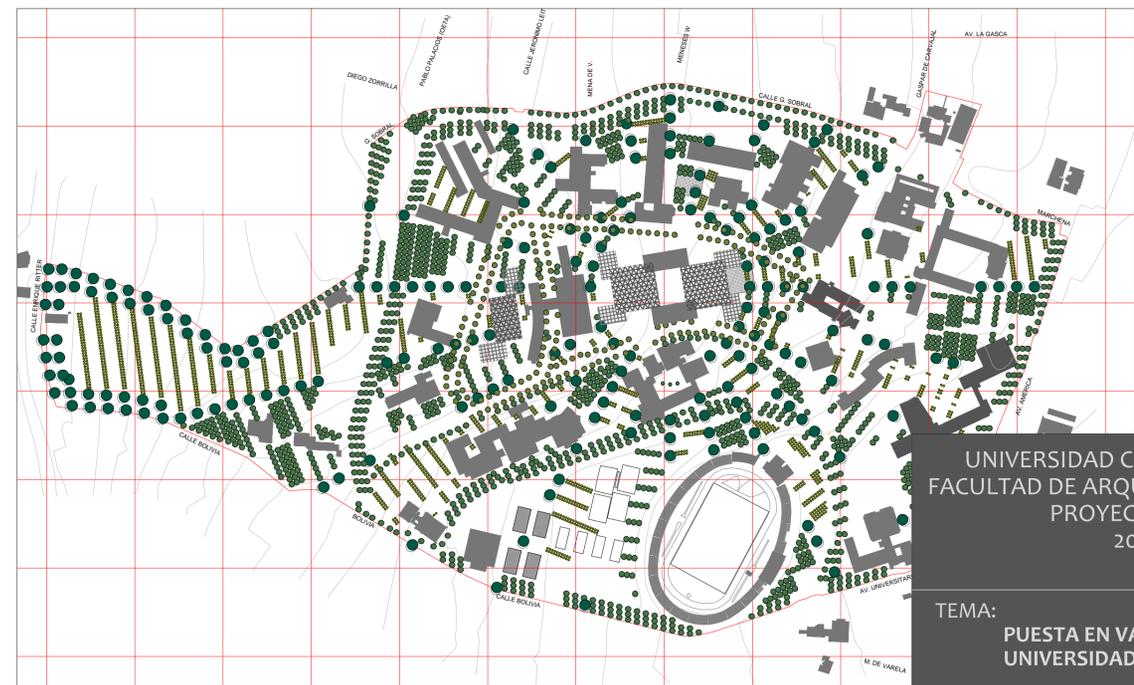

- VEGETACIÓN MEDIA (ACACIA DEALBATA / ACACIA MELANOXILON)
- VEGETACIÓN ALTA (JACARANDÁ / ARRAYÁN / ALISO)
- VEGETACIÓN BAJA (FAROL CHINO / CUCARDA / RETAMA)

UNIVERSIDAD CENTRAL DEL ECUADOR
FACULTAD DE ARQUITECTURA Y URBANISMO
PROYECTOS URBANOS
2009 - 2010

TB

TEMA:
PUESTA EN VALOR DEL CAMPUS DE LA
UNIVERSIDAD CENTRAL DEL ECUADOR

NOMBRE:
ANDRÉS POLIT GUERRERO
ANITA ORDOÑEZ
MARIANA APONTE

TUTOR:
ARQ. ANTONIO NARVAEZ


ESCALA:
1 : 4000

LAMINA:
4/5


CONTIENE:

PROPUESTA

PUESTA EN VALOR DEL CAMPUS UNIVERSIDAD CENTRAL DEL ECUADOR

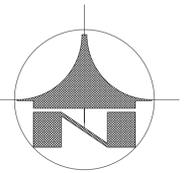

PROPUESTA esc_1:2000

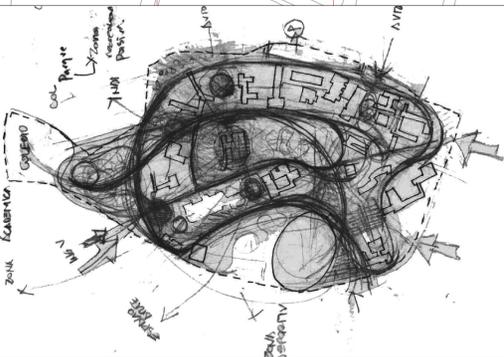

RESUMEN DE ÁREAS		
ÁREA DEL CAMPUS EN BASE AL PLAN ORIGINAL 45 HA.	ÁREA	%
FACULTADES	4,7	10,40
SERVICIOS GENERALES	0,2	0,44
ADMINISTRACIÓN	0,5	1,11
EDIFICIO RESIDENCIA	0,5	1,11
VÍAS VEHICULARES	1,5	3,32
VÍAS PEATONALES	1,5	3,32
SENDEROS PEATONALES	0,5	1,11
PARQUEADEROS	2,1	4,65
PLAZAS DE ENCUENTRO	1,9	4,20
ZONA NÚCLEO CENTRAL	4,7	10,40
ZONA DEPORTIVA	7,2	15,93
ZONA EXPERIMENTACIÓN E INVERNADEROS	3,1	6,86
ÁREAS LIBRES	16,8	37,17
TOTAL	45	100

SIMBOLOGÍA

- ZONA NÚCLEO CENTRAL
- ZONA DEPORTIVA
- ZONA ACADÉMICA
- ZONA DE INVERNADEROS Y EXPERIMENTACIÓN
- 1. ADMINISTRACIÓN CENTRAL
- 2. SERVICIOS GENERALES
- FACULTADES
- 3. FACULTAD DE JURISPRUDENCIA
- 4. ESCUELA DE SOCIOLOGÍA Y CIENCIAS POLÍTICAS
- 5. FACULTAD DE FILOSOFÍA LETRAS Y CIENCIAS DE LA EDUCACIÓN
- 6. ESCUELA DE BIOLOGÍA Y QUÍMICA; COMERCIO Y ADMINISTRACIÓN
- 7. LABORATORIOS DE RESISTENCIA DE MATERIALES
- 8. FACULTAD DE INGENIERÍA CIENCIAS FÍSICAS Y MATEMÁTICAS
- 9. HIDRÁULICA
- 10. TOPOGRAFÍA
- 11. FACULTAD DE CIENCIAS QUÍMICAS
- 12. FACULTAD DE INGENIERÍA EN GEOLOGÍA, MINAS, PETRÓLEOS Y AMBIENTAL
- 13. FACULTAD DE MEDICINA VETERINARIA Y ZOOTECNIA
- 14. FACULTAD DE AGRONOMÍA
- 15. CENTROS ACADÉMICOS
- 16. FACULTAD DE PSICOLOGÍA
- 17. FACULTAD DE COMUNICACIÓN SOCIAL
- 18. FACULTAD DE ARTES
- 19. FACULTAD DE ARQUITECTURA
- 20. FACULTAD DE ECONOMÍA
- 21. FACULTAD DE ODONTOLOGÍA
- 22. EDIFICACIONES REHABILITADAS PARA USOS DE LA UNIVERSIDAD
- 23. COLISEO
- 24. CANCHAS BASQUETBOL
- 25. CANCHAS TENIS
- 26. CANCHAS VOLEIBOL
- 27. ESTADIO UNIVERSITARIO Y CENTRO DE EDUCACIÓN FÍSICA
- 28. EDIFICIO REHABILITADO RESIDENCIA UNIVERISTARIA (proyecto completo)
- EDIFICACIONES PROPUESTAS (EDIFICACIONES REVERSIBLES)
- 29. BIBLIOTECA
- 30. CAFETERÍA + RESTAURANTE
- 31. SERVICIOS MÚLTIPLES
- PUNTOS DE ENCUENTRO (EDIFICACIONES REVERSIBLES)
- 32. PUNTOS DE ENCUENTRO
- 33. MÚSICA AL AIRE LIBRE
- 34. PATIOS CUBIERTOS (EDIFICACIONES REVERSIBLES)
- 35. REUBICACIÓN HOSPITAL DEL DÍA (COMPATIBILIDAD CON LABORATORIOS)
- VÍA VEHICULAR
- VÍA VEHICULAR TRÁFICO RESTRINGIDO
- VÍA PEATONAL
- SENDEROS (1.2 M ANCHO)
- TRAMO DE VÍA PROPUESTO
- PARQUEADEROS
- ACCESOS
- VEGETACIÓN A CONSERVAR
- VEGETACIÓN M...
- VEGETACIÓN BA...
- VEGETACIÓN EX...

UNIVERSIDAD CENTRAL DEL ECUADOR
FACULTAD DE ARQUITECTURA Y URBANISMO
PROYECTOS URBANOS
2009 - 2010

TB

TEMA:
**PUESTA EN VALOR DEL CAMPUS DE LA
UNIVERSIDAD CENTRAL DEL ECUADOR**

NOMBRE: ANDRÉS POLIT GUERRERO	TUTOR: ARQ. ANTONIO NARVAEZ
ANITA ORDOÑEZ	ESCALA: 1 : 2000
MARIANA APONTE	LÁMINA: 5 / 5

CONTIENE:
ESTADO ACTUAL

RESUMEN